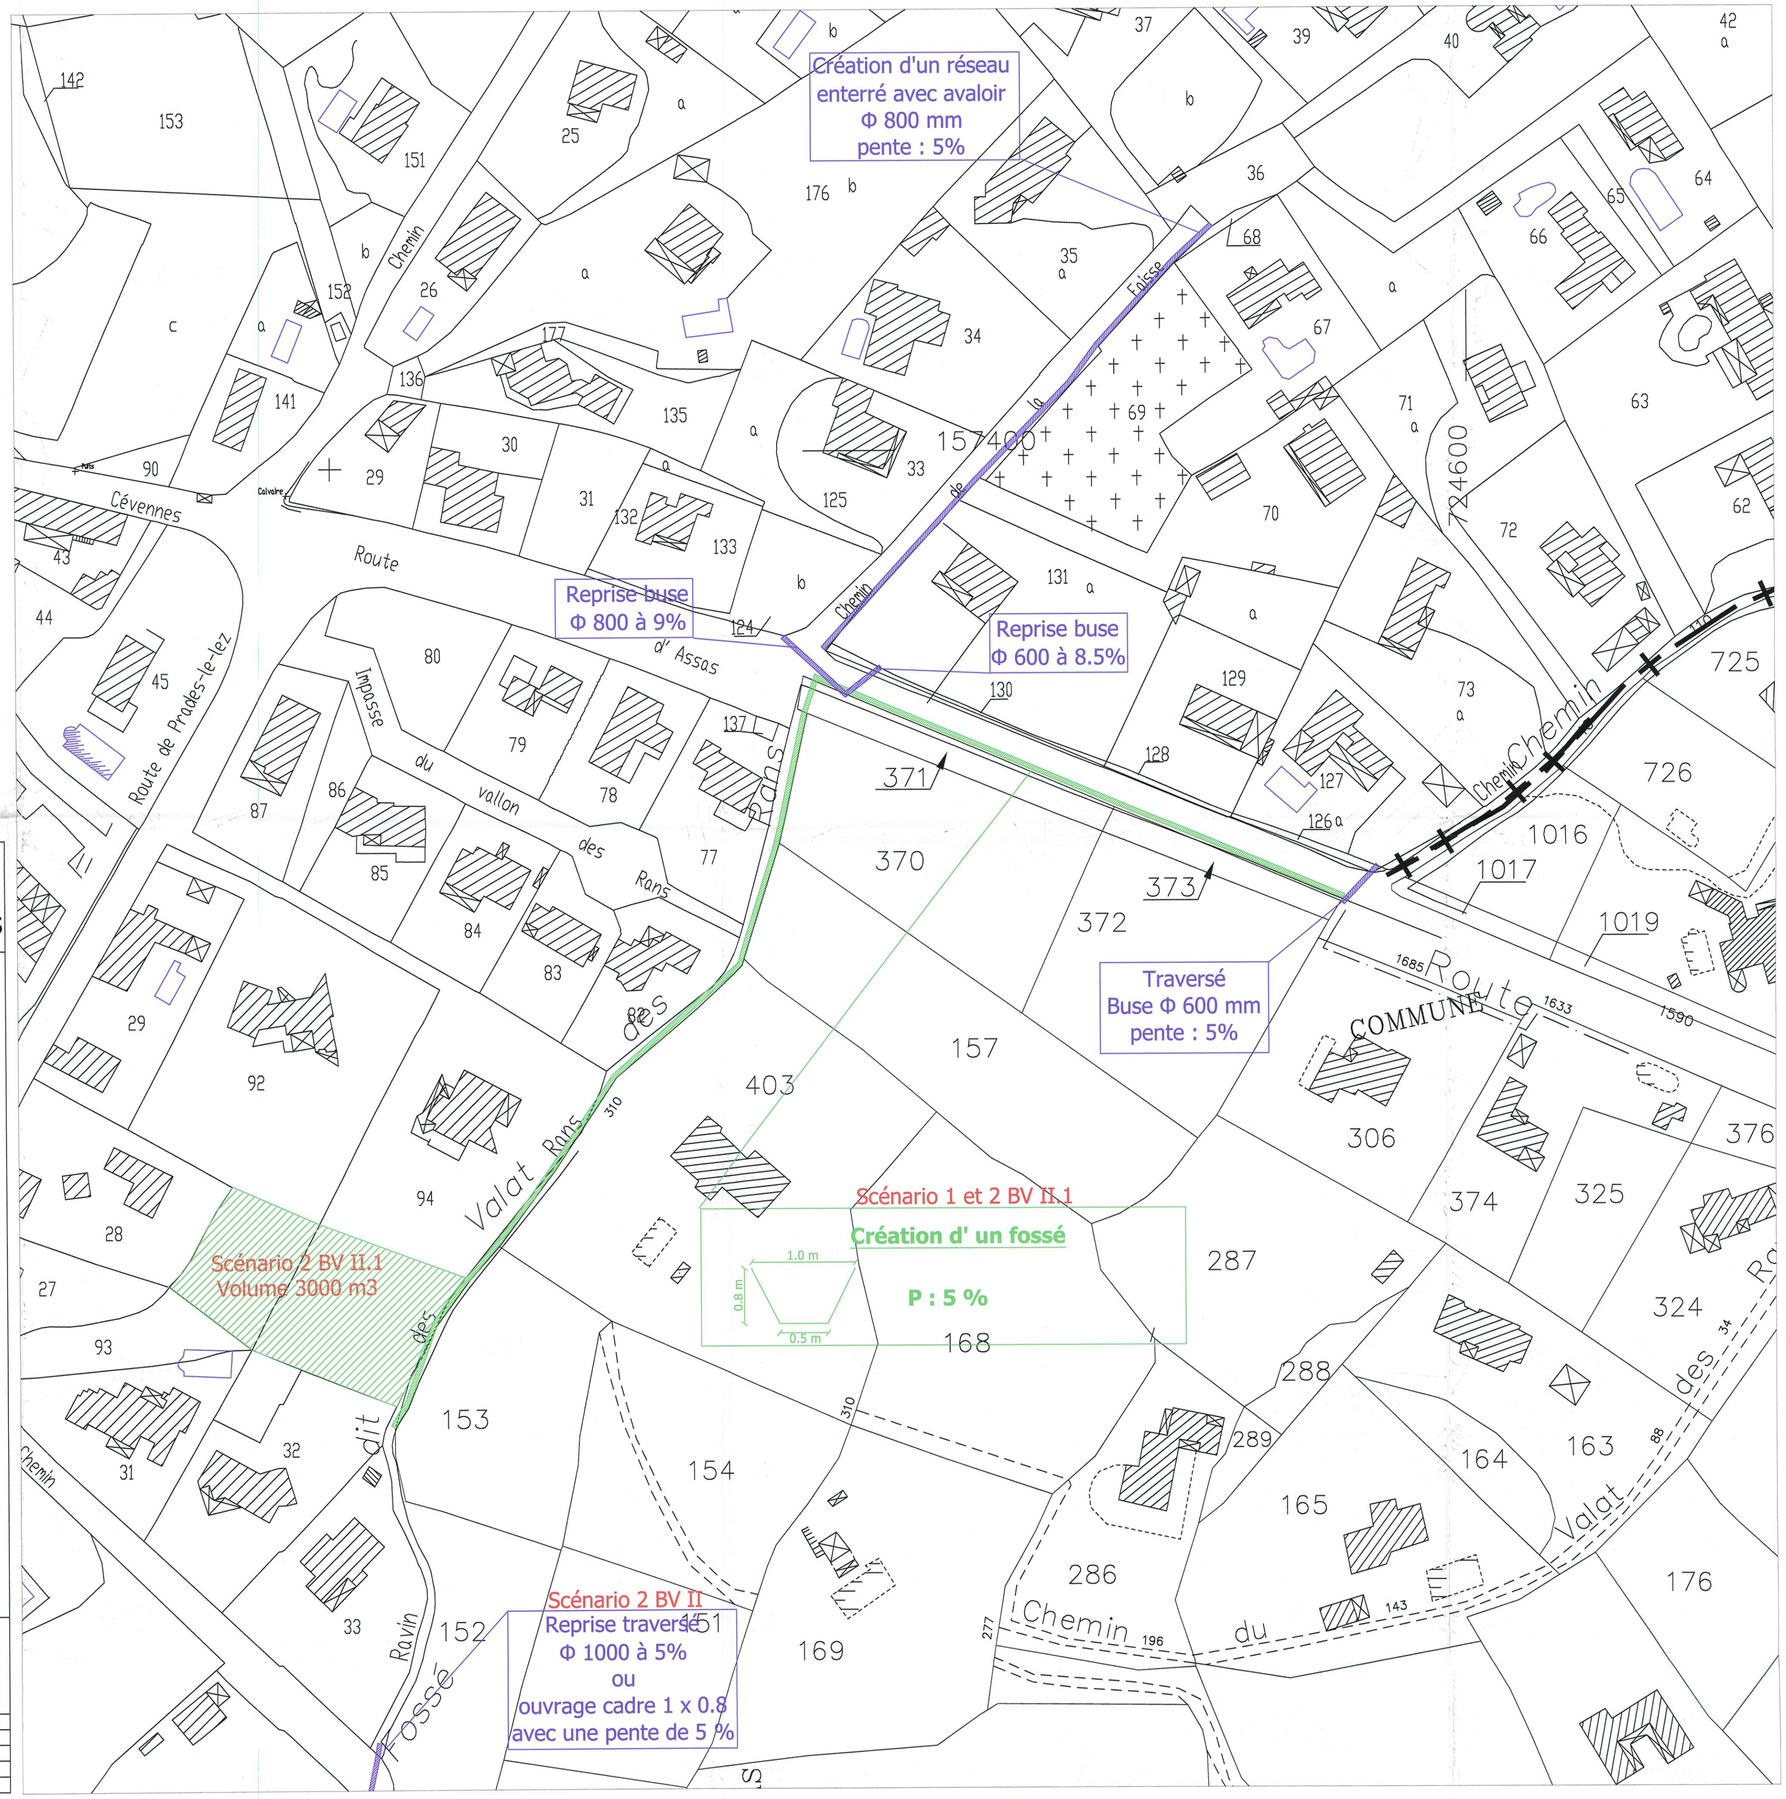


B.M.E.A.

COMMUNE DE

SAINT VINCENT DE BARBEYRARGUES

DEPARTEMENT DE L'HERAULT

SCHEMA DIRECTEUR EAUX PLUIVIALES

Figure 6 : Plan des travaux sous bassin versant 1 et 2 du Bassin Verssant 2

PREFECTURE DE L'HERAULT
ARRIVEE LE:
21 MARS 2005
BUREAU DU COURRIER


B.M.E.A.
Mas Caussignac
1140 Avenue des Moulins
34080 MONTPELLIER
Tel : 04 67 04 56 83 Fax : 04 67 04 54 23


| | |
|---|---|
| Affaire : | SVB/ASS01 |
| Etape : | RAPPORT |
| Dresse par : | C.HUBICHE |
| Date : | JUILLET 2004 |
| Echelle : | 1/750 |