
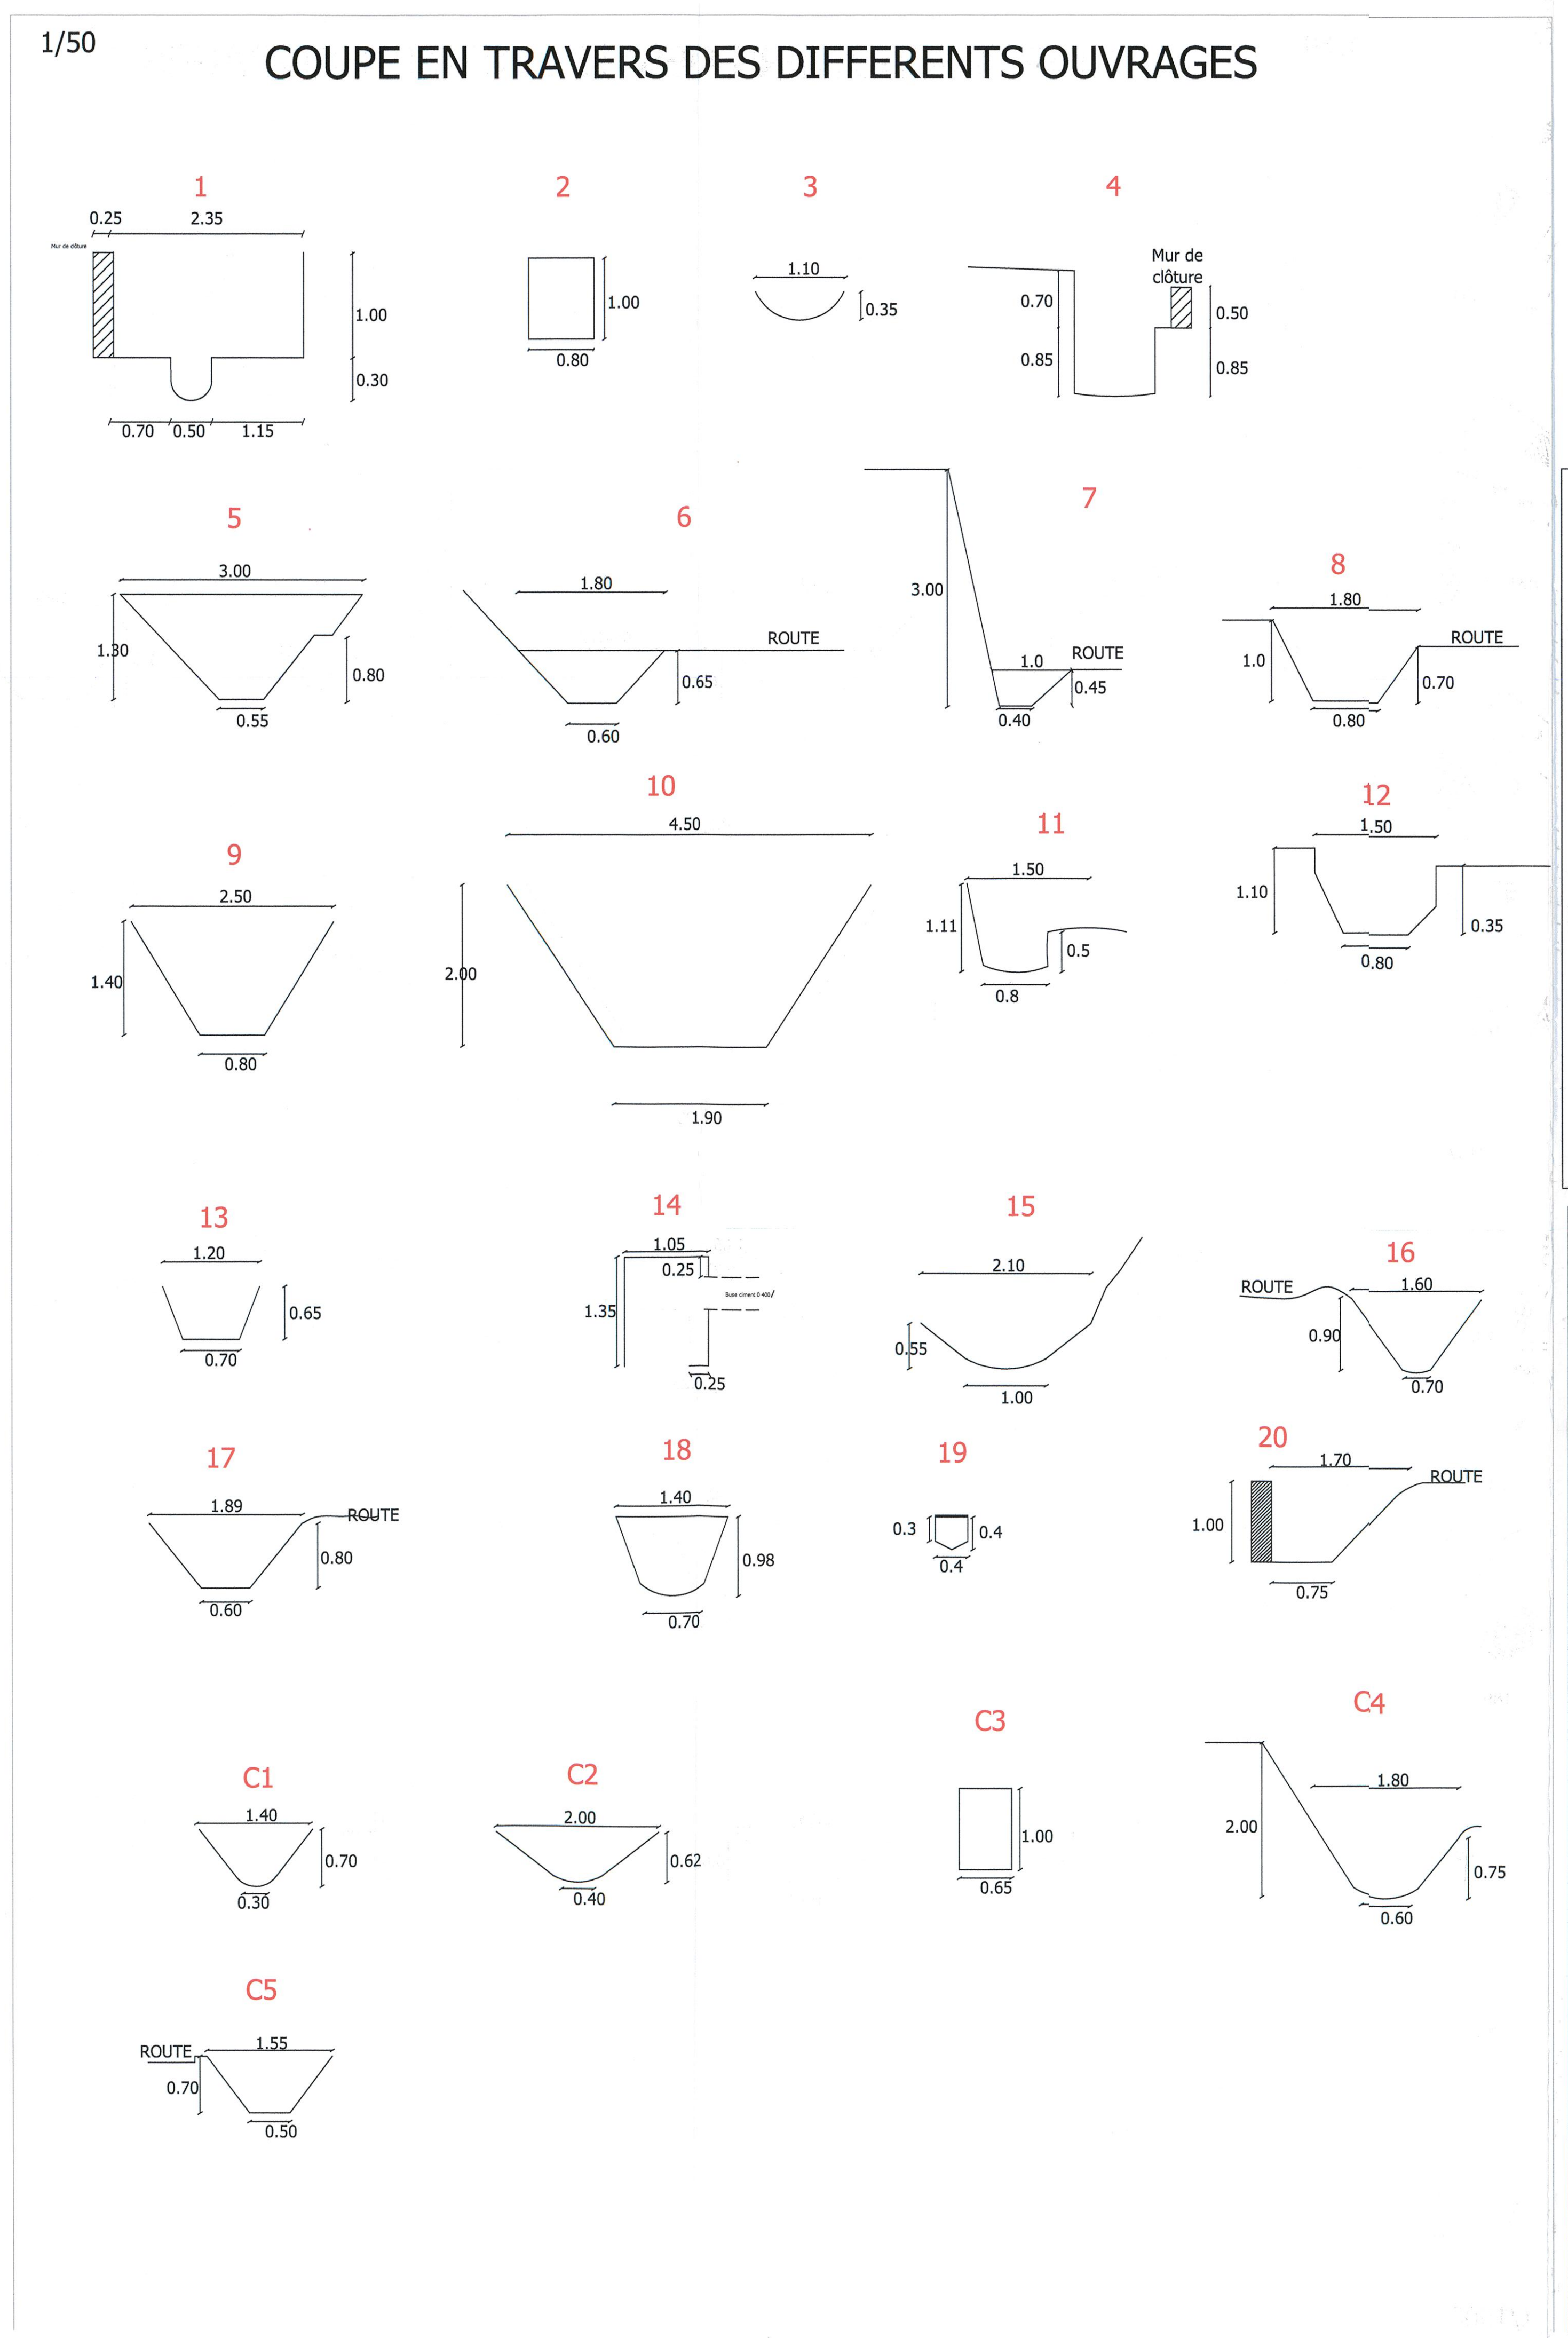
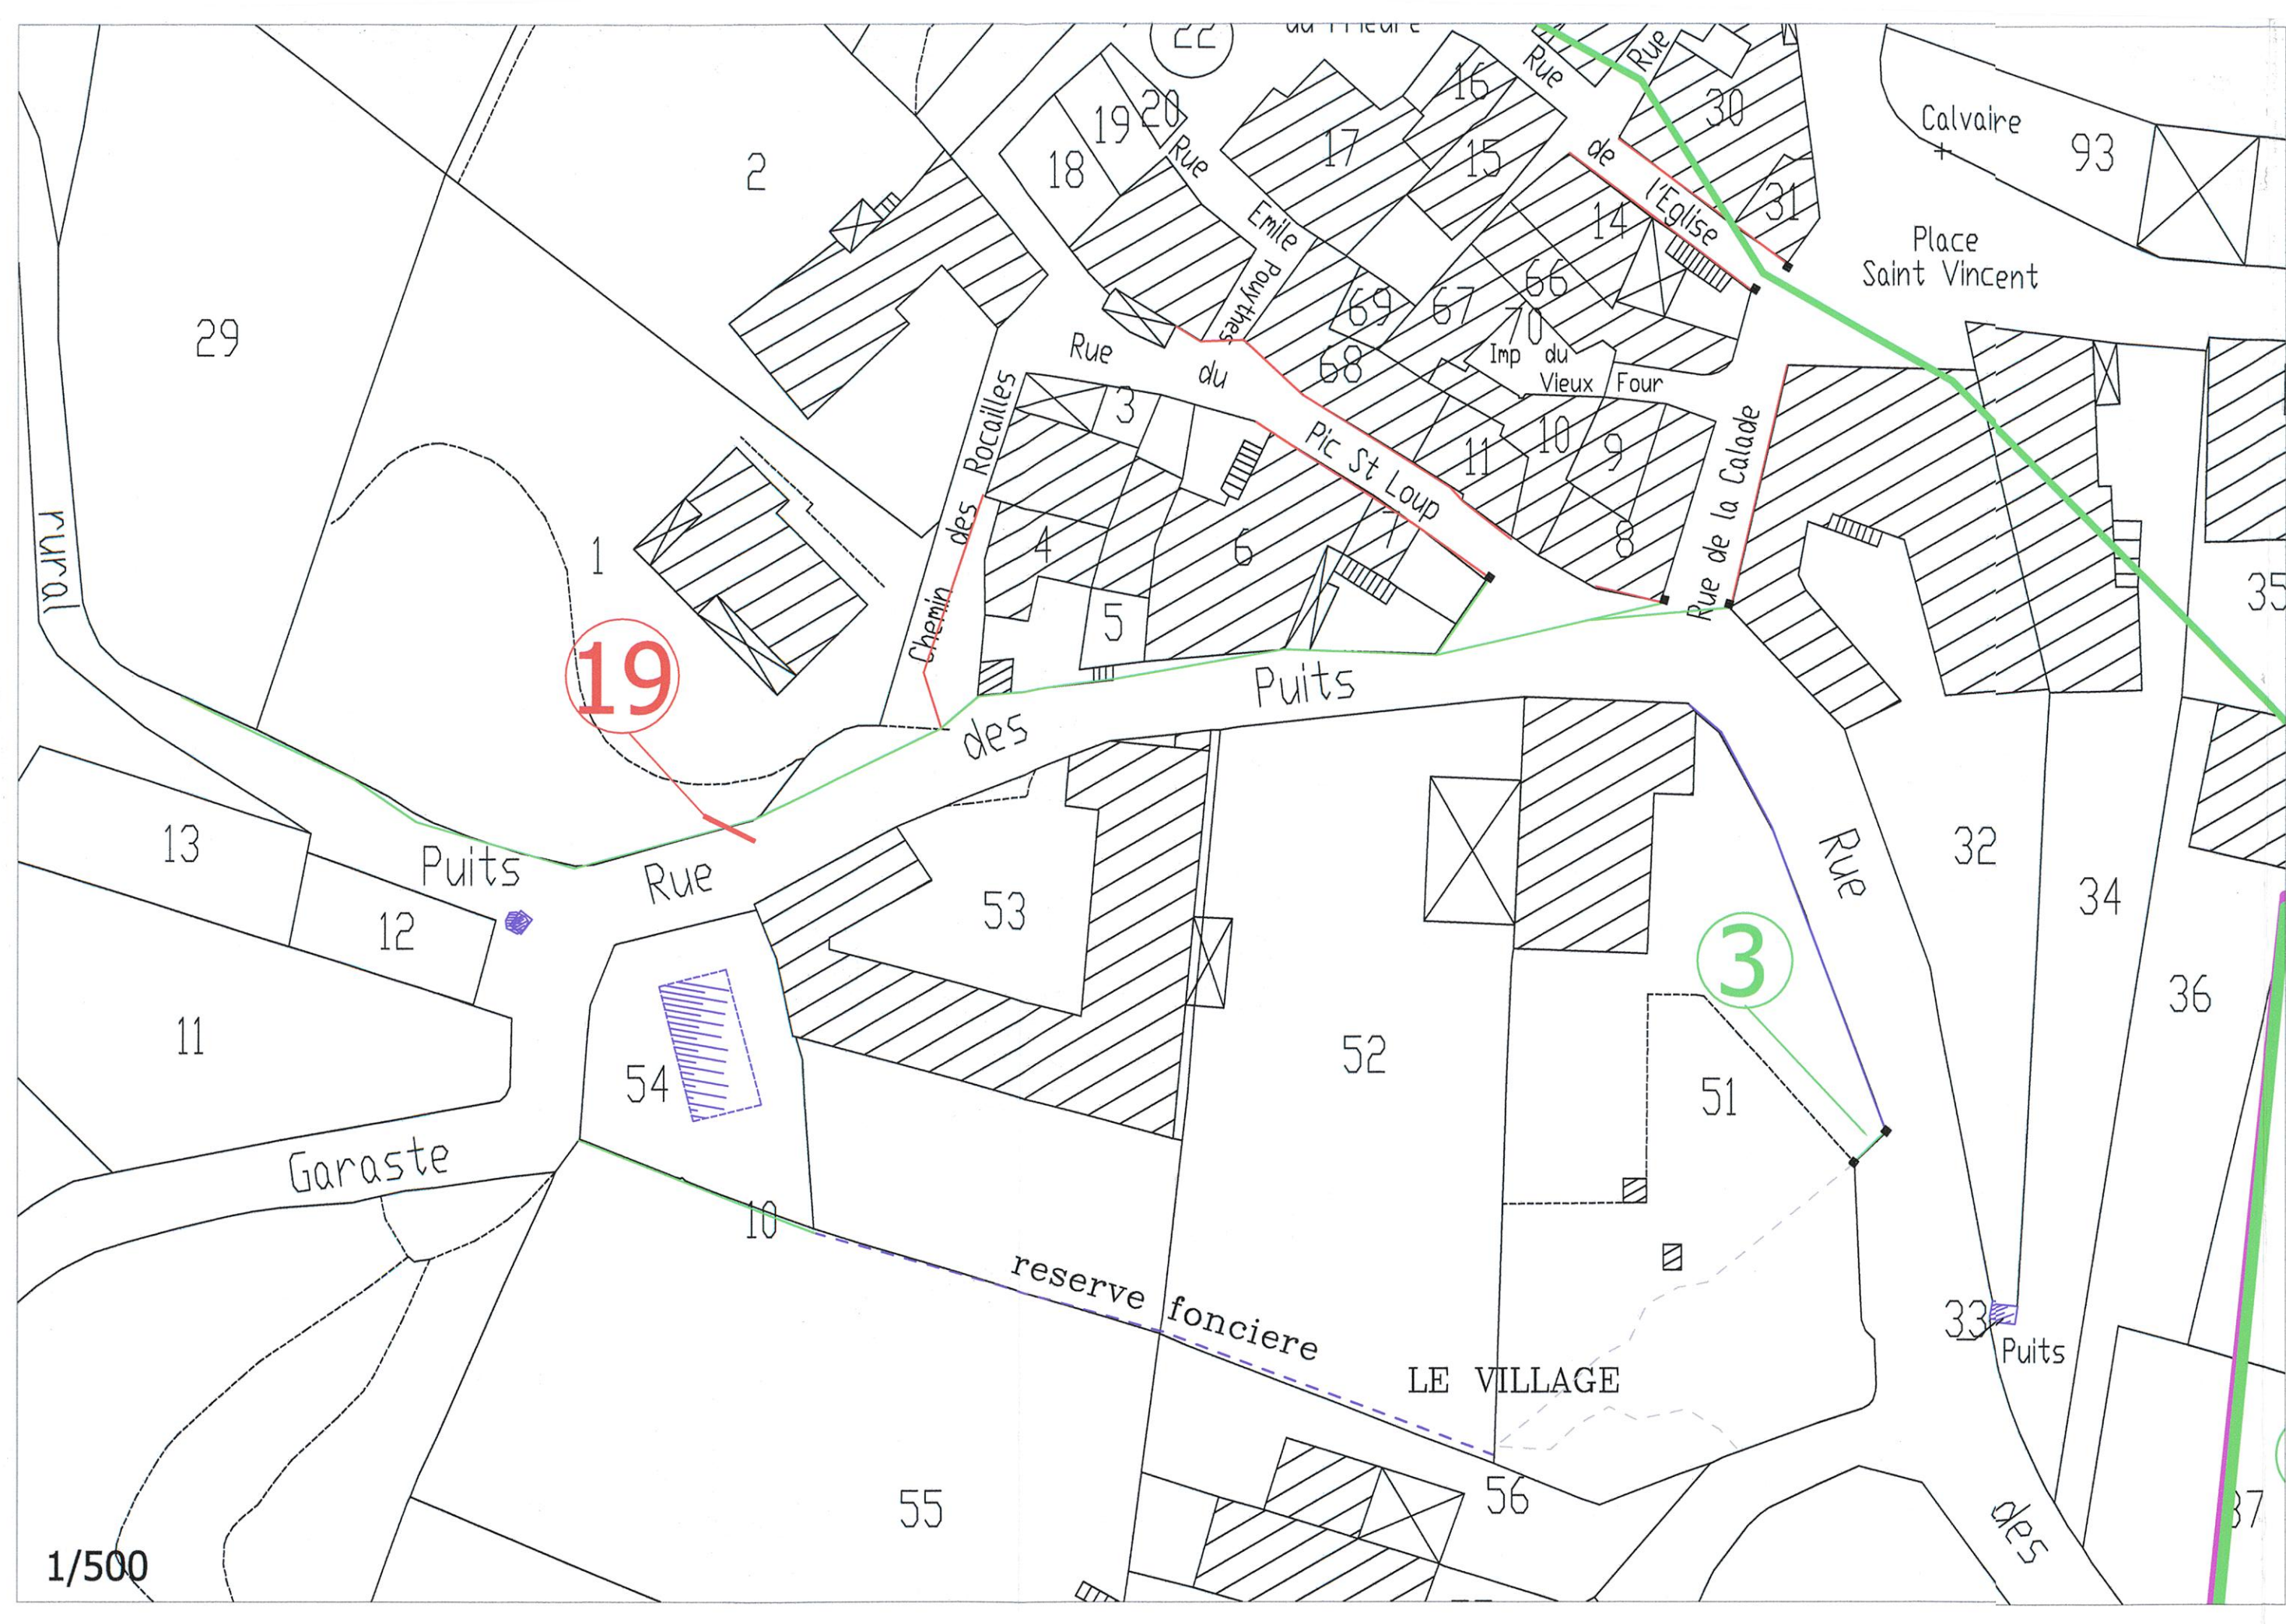


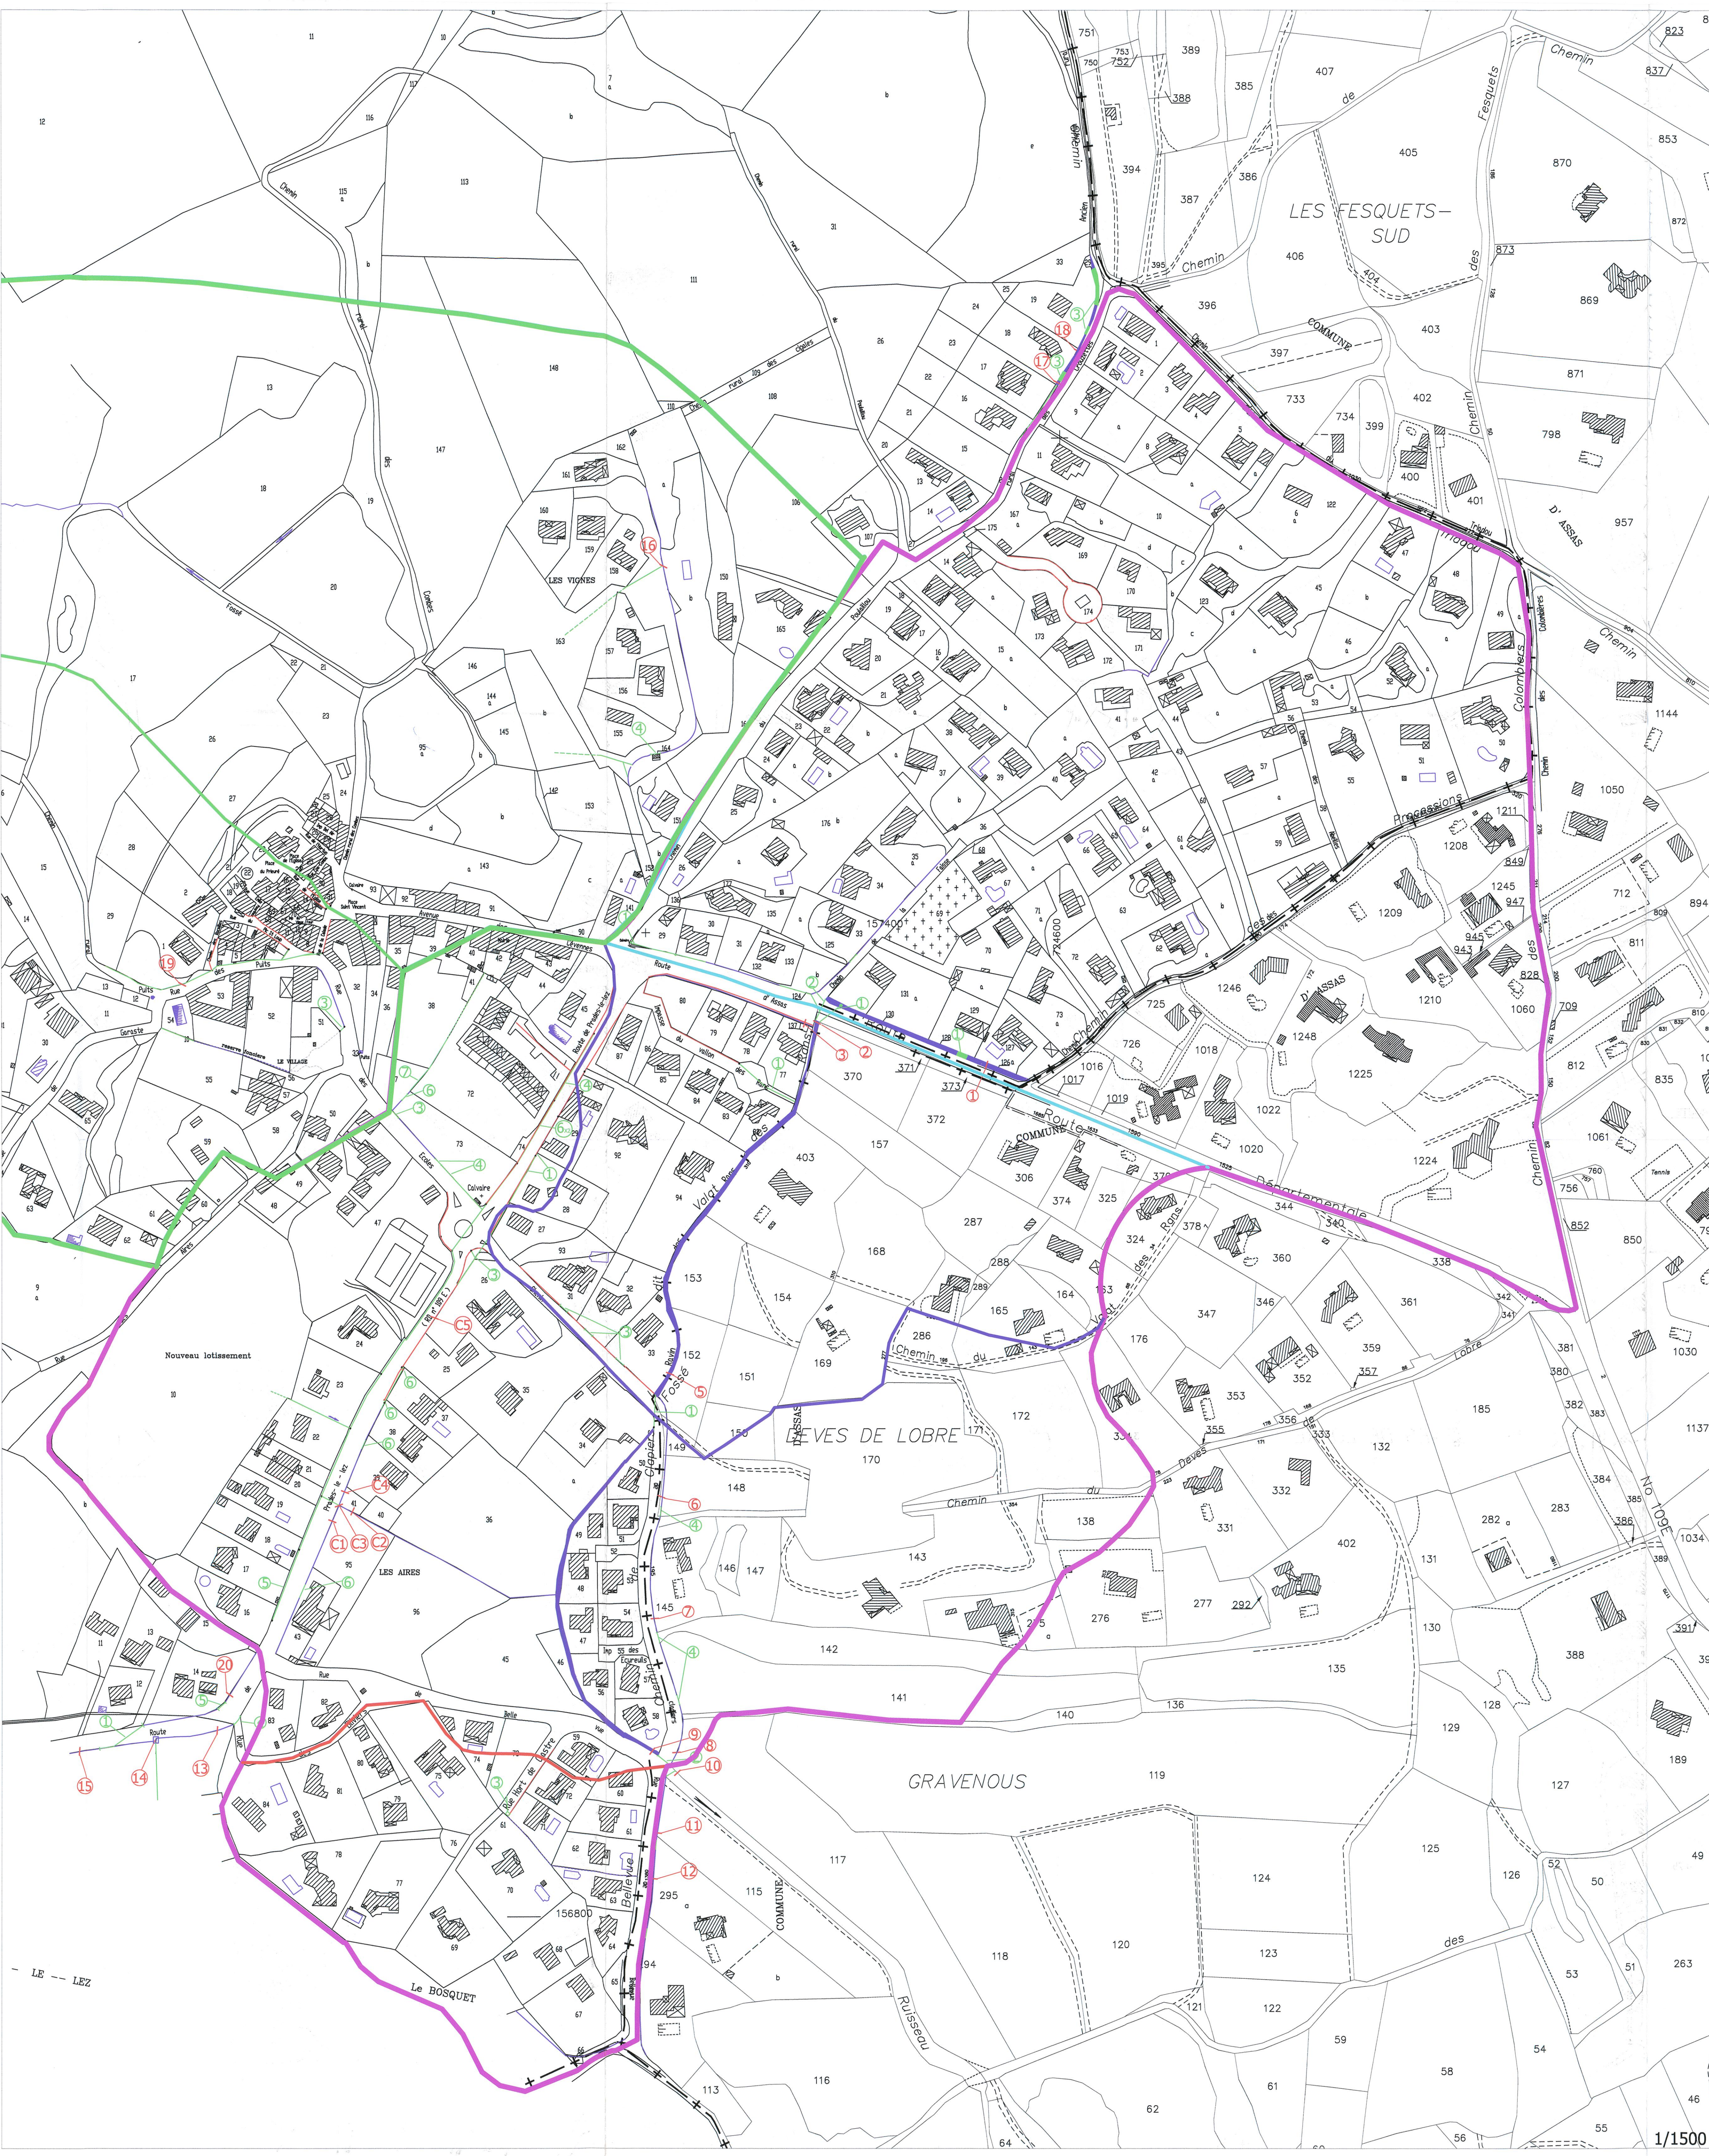

LEGENDE

- Réseau pluvial souterrain
- Fossé terre
- Rigole béton ou bordure
- Ruissellement
- Canalisation ciment Ø 500 mm
- Canalisation ciment Ø 800 mm
- Canalisation ciment Ø 300 mm
- Canalisation ciment Ø 400 mm
- Canalisation ciment Ø 600 mm
- Canalisation ciment Ø 200 mm
- Canalisation PVC Ø 300 mm

B.M.E.A. COMMUNE DE SAINT-VINCENT-DE-BARBEYRARGUES

DEPARTEMENT DE L'HERAULT

SCHEMA DIRECTEUR EAUX PLUVIALES

FIGURE 3 : PLAN DU RESEAU DES EAUX PLUVIALES

21 Mars 2005

B.M.E.A. 1140 Avenue des Moulins 34080 MONTPELLIER

Affaire : S.V.B.A.S.S.O.U. Etape : RAPPORT Dressé par : C.HUBICHE Date : AOUT 2004 Echelle : 1/1500